


ZAKRES OPRACOWANIA

ZESTAWIENIE POWIERZCHNI UŻYTKOWEJ		w zakresie opr.		Piętro 2	
L.P.	Domieszczenie	wykończenie posadzki	sufit	pow. (m <sup>2</sup> )	
P201	Gab. Lekarski	wykładzina PCV	tylnowany	18,07	
P202	Sala chorych nr 7	wykładzina PCV	tylnowany	8,79	
P203	Izolacja personelu	gres	tylnowany	6,18	
P204	W.C.	gres	tylnowany	1,83	
P205	Izolacja Męska	gres	tylnowany	8,02	
P206	Izolacja Damska	gres	tylnowany	7,92	
P207	Pracownia prob wyslikowych	wykładzina PCV	tylnowany	13,43	
P208	Magazynek / szacht instalacyjny	gres	tylnowany	2,48	
P209	Izolacja Damska NPS	gres	tylnowany	8,24	
P210	Pok. Socialny	wykładzina PCV	tylnowany	8,31	
P211	Gab. Plejgari/ Oddzialowej	wykładzina PCV	tylnowany	6,87	
P212	Gab. Ordynatora	wykładzina PCV	tylnowany	12,04	
P213	Brzdownik	gres	tylnowany	2,83	
P214	Sala chorych nr 1	wykładzina PCV	tylnowany	34,40	
P215	Sala chorych nr 2	wykładzina PCV	tylnowany	31,83	
P216	Kaplica	wykładzina PCV	tylnowany	25,10	
P217	Sekretariat Medyczny	wykładzina PCV	tylnowany	5,14	
P218	Gab. Zabiegowy	wykładzina PCV	tylnowany	17,76	
P219	Sala chorych nr 3	wykładzina PCV	tylnowany	64,05	
P220	Sala chorych nr 4	wykładzina PCV	tylnowany	15,96	
P221	Sala chorych nr 5	wykładzina PCV	tylnowany	14,79	
P222	Sala chorych nr 5	wykładzina PCV	tylnowany	31,70	
P223	Sala chorych nr 5	wykładzina PCV	tylnowany	34,14	
P225	Magazynek	wykładzina PCV	tylnowany	4,09	
P226	Magazynek	wykładzina PCV	tylnowany	5,63	
P227	Izolacja	wykładzina PCV	tylnowany	100,71	
P228	Izolacja	wykładzina PCV	tylnowany		
P229	Izolacja	wykładzina PCV	tylnowany		
<b>RAZEM</b>				<b>490,31</b>	

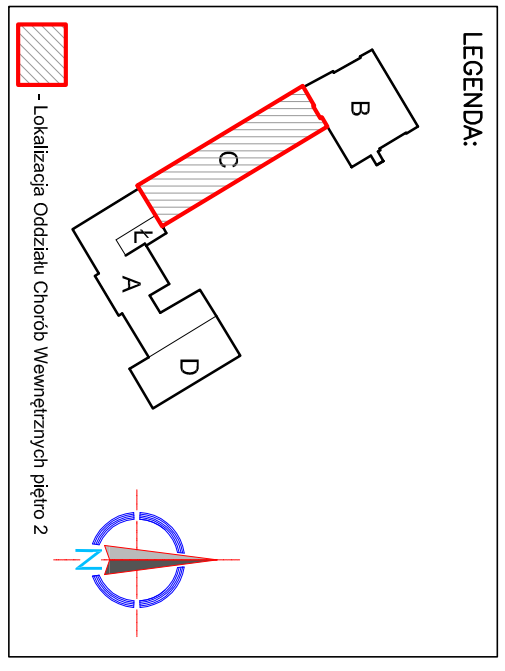


**UWAGA!** Inwentaryzacje opracowano na podstawie dokumentacji archiwalnej oraz wizji lokalnej i jest zgodna ze stanem istniejącym w miejscu: 10.2023r

Investor: SAMODZIELNY PUBLICZNY ZESPÓŁ ZAKŁADÓW OPIEKI ZDROWOTNEJ W ILZY ul. BODZENTYŃSKA 17, 27-100 ILZA  
 DZIAŁKA nr 113, 114 OBRĘB 0001 ILZA  
 Temat projektu: Jednostka projektowa: **PROFIL STUDIO ARCHYTEKTONICZNE REALIZACJA INWESTYCJI** 44-100 Głuków ul. Lipowa 14

Projektant: mgr inż. arch. Jolanta Nowak  
 Uprk. BUD 176/SWOKK2013  
 Podpis: 10.2023  
 Data:

Nazwa rysunku: **RZUT PIĘTRA 2 - inwentaryzacja**  
 stan: PFU nr rys.: A-02 Skala: 1:100 Rew.: 0

**LEGENDA:**  
  
 Isto. punkt podłogowy gazy medyczne

