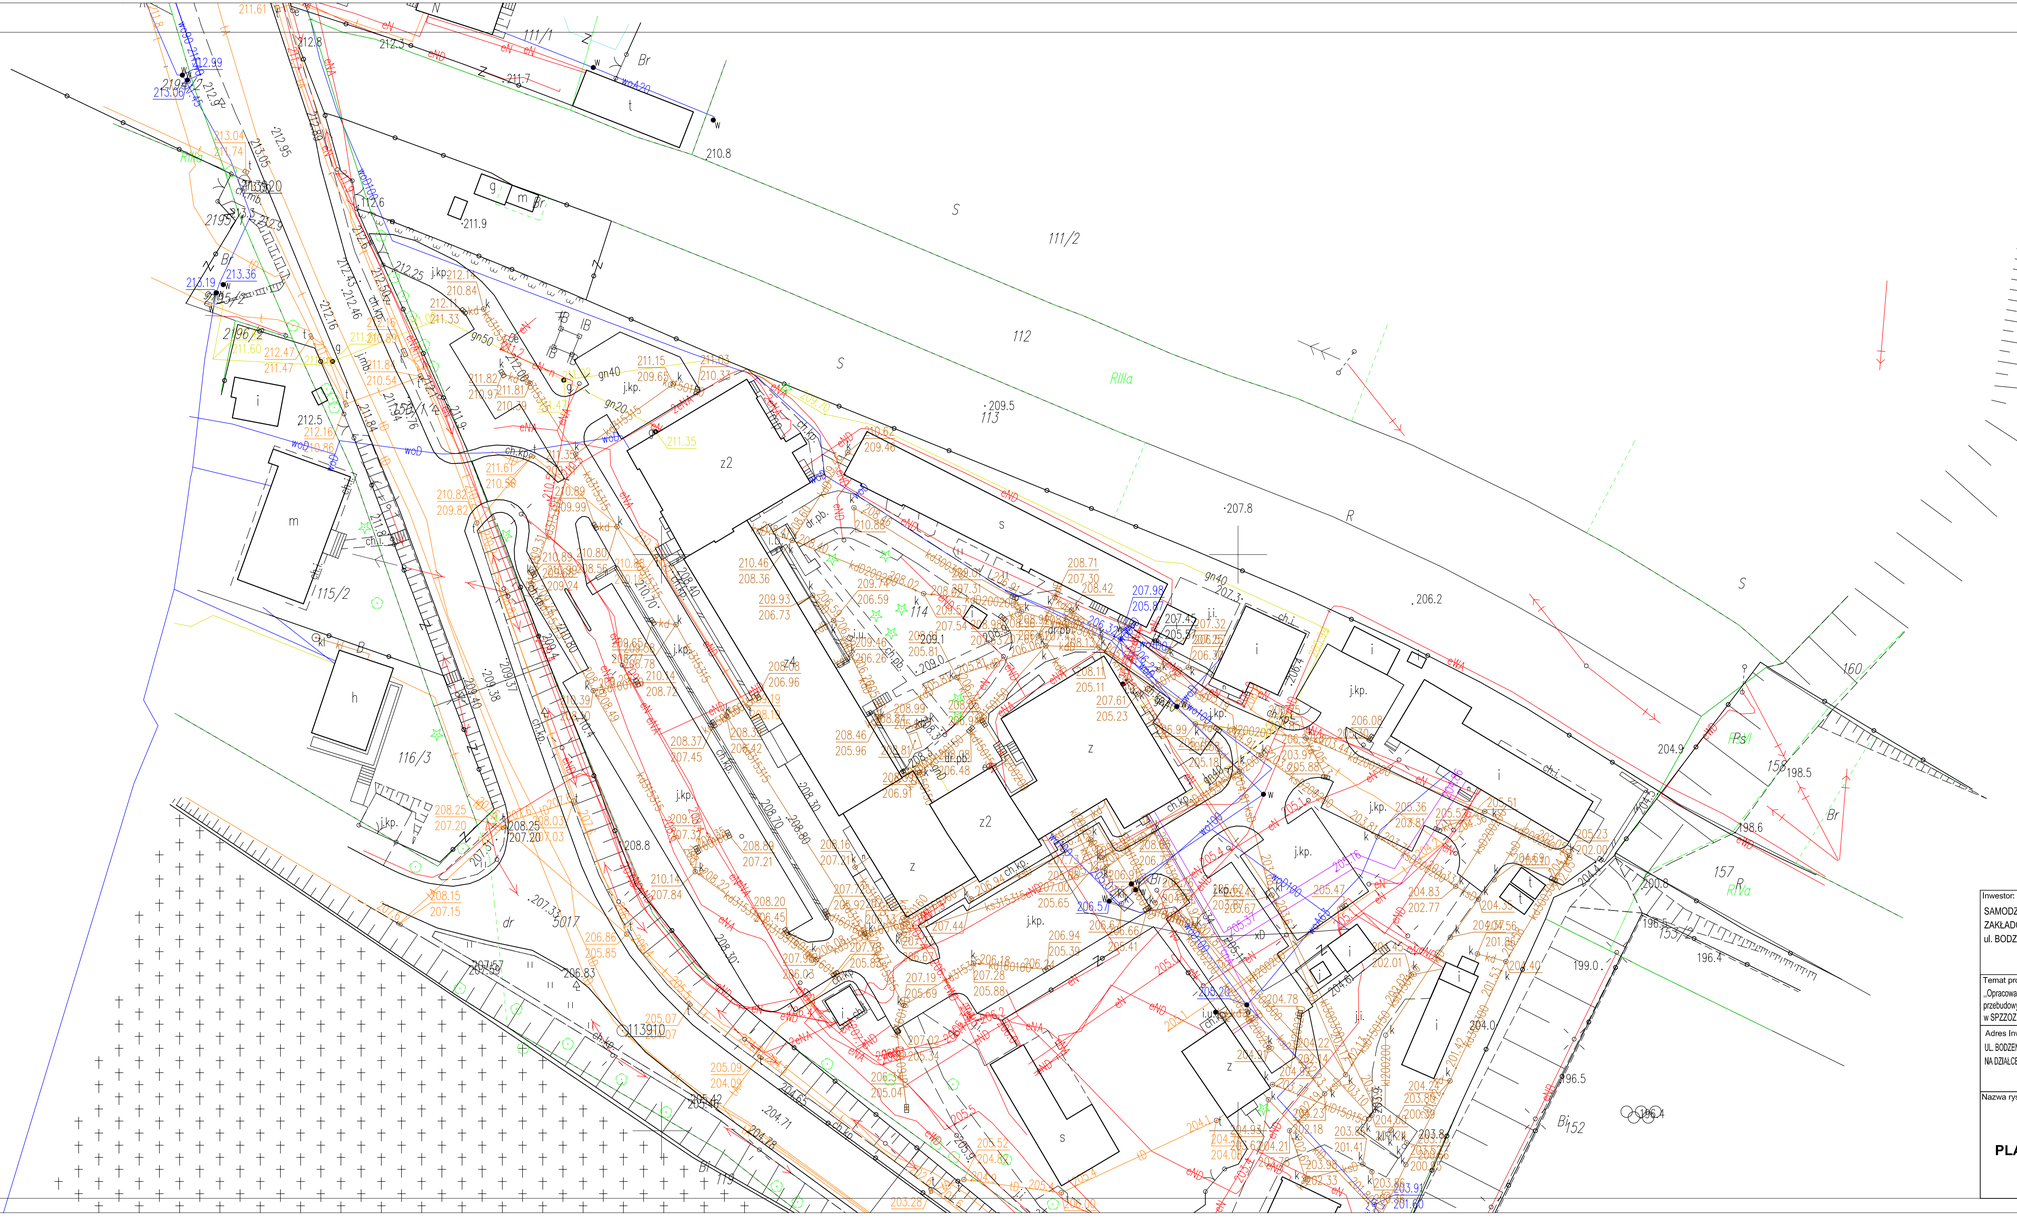

Inwestor: SAMODZIELNY PUBLICZNY ZESPÓŁ ZAKŁADÓW OPIEKI ZDROWOTNEJ W IŁŻY ul. BODZENTYŃSKA 17, 27-100 IŁŻA	Jednostka projektowa: **PROFIL** STUDIO ARCHITEKTONICZNE REALIZACJA INWESTYCJI 44-100 Gliwice ul. Lipowa 14			
	Autorzy opracowania:			Data:
Temat projektu: „Opracowanie programu funkcjonalno - użytkowego przebudowy Oddziału Chorób Wewnętrznych w SPZZOZ - Szpital w Iłży"	Projektował: mgr inż. arch. Jolanta Nowak UPR. BUD 176/SWOKK/2013	Specjalność: Architektoniczna	Podpis:	
Adres Inwestycji : UL. BODZENTYŃSKA 17 , 27-100 IŁŻA NA DZIALCE NR 113, 114 OBRĘB 0001 IŁŻA				10.2023
Nazwa rysunku: **PLAN SYTUACYJNY**	stadium: PFU	nr rys.: A-01	Skala: 1:500	Rew.: 0