Oddział Chorób Wewnętrznych 21 łóżkowy

ZESTAWIENIE POWIERZCHNI UŻYTKOWEJ w zakresie opr.				Piętro 2
L.P.	pomieszczenie	wykończenie posadzki	sufit	pow. (m2)
P201	Sala chorych	wykładzina PCV	tynkowany	18,07
P202	Łazienka NPS wózek wanna	gres	tynkowany	8,48
P203	Brudownik	gres	tynkowany	5,92
P204	Mag. Brudny	gres	GKW	1,83
P205	Mag. Czysty	gres	tynkowany	2,45
P206	WC Odwiedzających	gres	GKW	5,42
P207	Pom. Porządkowe	gres	GKW	2,55
P208	WC Personelu	gres	GKW	5,03
P209	Pok. Przygotowawczy	wykładzina PCV	tynkowany	6,98
P210	Punkt Pielęgniarski	wykładzina PCV	tynkowany	6,53
P211	Szacht inst.	gres	tynkowany	2,48
P212	Pok. Odwiedzających	wykładzina PCV	tynkowany	8,24
P213	Pok. Socjalny	wykładzina PCV	tynkowany	8,31
P214	Sekretariat Medyczny	wykładzina PCV	tynkowany	6,87
P215	Gab. Ordynatora	wykładzina PCV	tynkowany	12,04
P216	Łazienka Personelu	gres	tynkowany	2,83
P217	Gab. Lekarski	wykładzina PCV	tynkowany	18,75
P218	Gab. Pielęgniarki Oddziałowej	wykładzina PCV	tynkowany	9,28
P219	Przedsionek	wykładzina PCV	tynkowany	5,29
P220	Łazienka	gres	tynkowany	2,87
P221	Sala chorych	wykładzina PCV	tynkowany	28,21
P222	Sala chorych	wykładzina PCV	tynkowany	25,10
P223	Łazienka	wykładzina PCV	tynkowany	2,87
P224	Łazienka NPS	gres	GKW	4,72
P225	Izolatka	wykładzina PCV	tynkowany	12,77
P226	Śluza	wykładzina PCV	kasetonowy	4,92
P227	Korytarz	wykładzina PCV	kasetonowy	51,87
P228	Sal. Chorych wzmożonego nadzoru	wykładzina PCV	tynkowany	64,05
P229	Gab. Zabiegowy	wykładzina PCV	tynkowany	15,96
P230	Pracownia prób wysiłkowych	wykładzina PCV	tynkowany	14,79
P231	Łazienka	gres	tynkowany	2,97
P232	Sala chorych	wykładzina PCV	tynkowany	27,58
P233	Sala chorych	wykładzina PCV	tynkowany	30,33
P234	Łazienka	gres	tynkowany	3,03
P235	Magazynek sprzętu	wykładzina PCV	tynkowany	8,91
P236	Korytarz	wykładzina PCV	kasetonowy	49,36
RAZEM				**487,66**

LEGENDA:

- Narożnik na profilu CG50
- Narożnik naklejany CG50B
- Odbojoporęcz WG140
- Arkusz winylowy WG904
- Arkusz winylowy WG304
- Arkusz winylowy WG1204
- Parawan podwieszany do sufitu MediScreen

UWAGI:

—arkusz winylowy mocowany nad cokołem wykładziny PCV do wys. 90cm (odległość: cokół—10 cm ponad odbojoporęcz)

—odbojoporęcz mocowana na wys. 90cm (odległość: posadzka— górna krawędź odbojoporęczy)

Wysokość montażu do uzgodnienia z użytkownikiem w zależności od posiadanego sprzętu medycznego, oraz wózków transportowych.

Schemat zabezpieczeń ścian i drzwi korytarz:

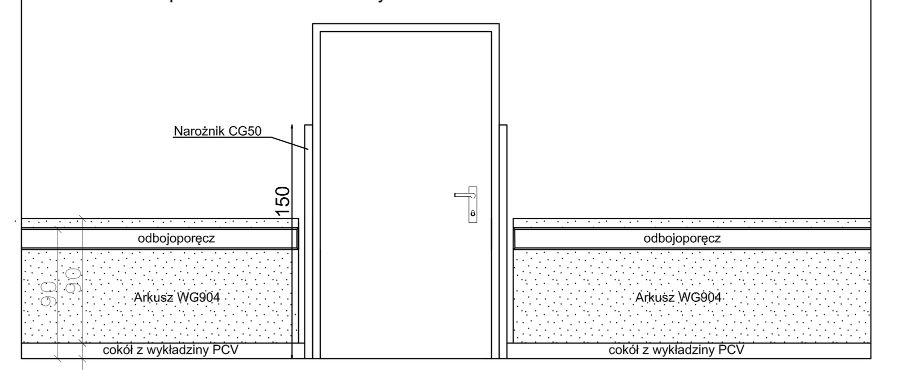

LEGENDA:

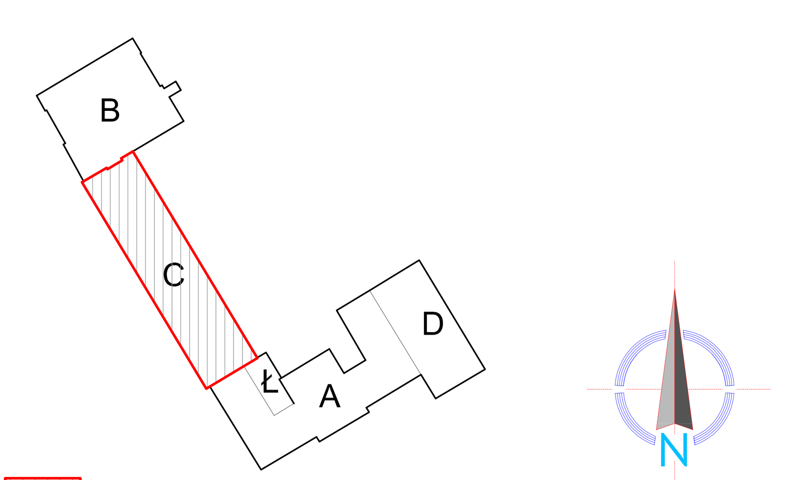

- Lokalizacja Oddziału Chorób Wewnętrznych piętro 2

Inwestor: SAMODZIELNY PUBLICZNY ZESPÓŁ ZAKŁADÓW OPIEKI ZDROWOTNEJ W IŁŻY ul. BODZENTYŃSKA 17, 27-100 IŁŻA DZIAŁKA nr 113, 114 OBRĘB 0001 IŁŻA	Jednostka projektowa: PROFIL STUDIO ARCHTEKTONICZNE REALIZACJA INWESTYCJI 44-100 Gliwice ul. Lipowa 14
Temat projektu: Przebudowa Oddziału Chorób Wewnętrznych w SPZZOZ - Szpital w Iłży"	Projektował: mgr inż. arch. Jolanta Nowak UPR. BUD 176/SWOKK/2013; Specjalność: Architektoniczna; Podpis:
	Sprawdził: mgr inż. arch. BARBARA KAŹMIERCZAK-PIKOŃ UPR. BUD 114/02; Specjalność: Architektoniczna; Podpis:; Data: 05.2024
Nazwa rysunku: RZUT PIĘTRA 2 - zabezpieczenie ścian i narożników	stadium: PW; nr rys.: A-13; Skala: 1:50; Rew.: 0