


przekrój A-A

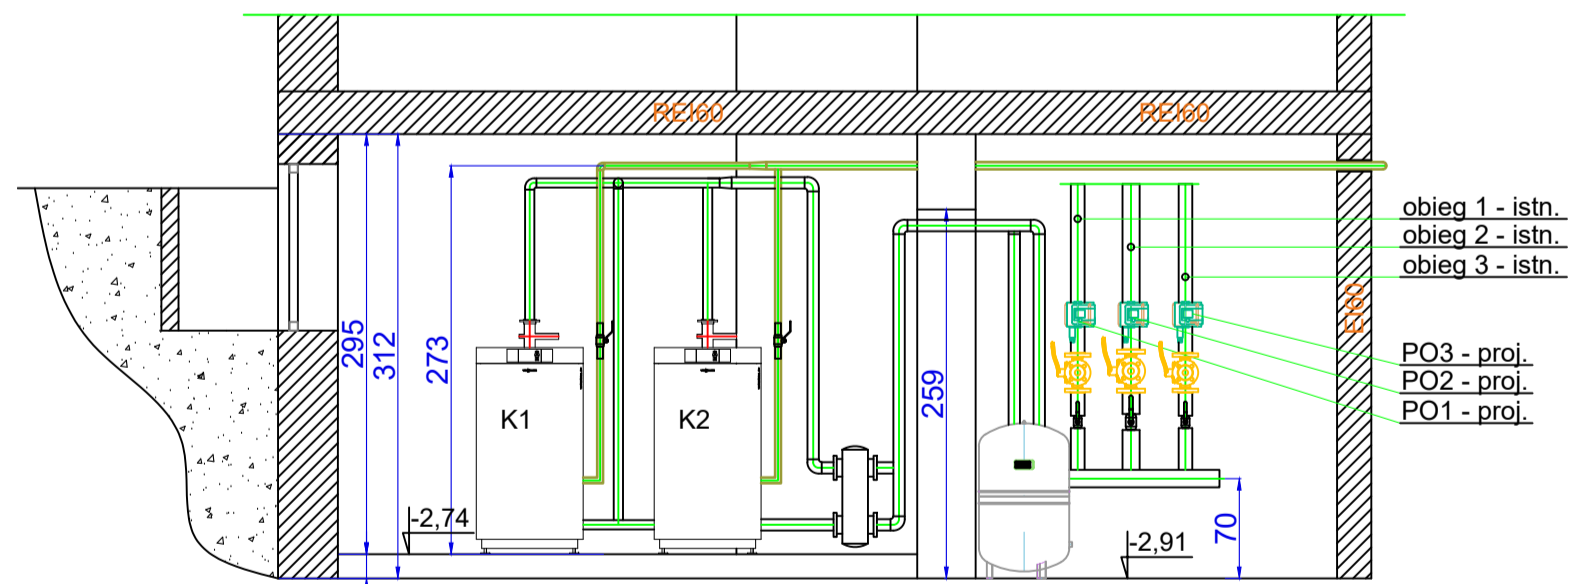

JEDNOSTKA PROJEKTOWA	IMIĘ I NAZWIŚKO	NR UPRAWNIENI I SPECJALNOŚĆ	DATA	PODPIS
	PROJEKTOWAŁ	mgr inż. Zygmunt Pierzchowka	07.2024	
	OPRACOWAŁ	mgr inż. Jarosław Pierzchowka	07.2024	
INWESTOR	SPZZOZ SZPITAL W ILŻY, UL. BODZENTYŃSKA 17, 27 - 100 ILŻA			
INWESTYCJA	KOMPLEKSOWA MODERNIZACJA KOTŁOWNI W BUDYNKU PRZY UL. BODZENTYŃSKIEJ 17 W ILŻY			
OBIEKT I LOKALIZACJA	SPZZOZ SZPITAL W ILŻY, UL. BODZENTYŃSKA 17, 27-100 ILŻA (DZ. NR 942, OBRĘB: ILŻA-MIASTO)			
TYTUŁ RYSUNKU	RZUT I PRZEKRÓJ KOTŁOWNI			SKALA 1:50
SYMBOL OBIEKTU	STADIUM	NR PROJEKTU	NR RYSUNKU	NR ZMIANY
IL/BO/KGO	PW	IL/BO/KGO/07/24	RYS. NR 2	