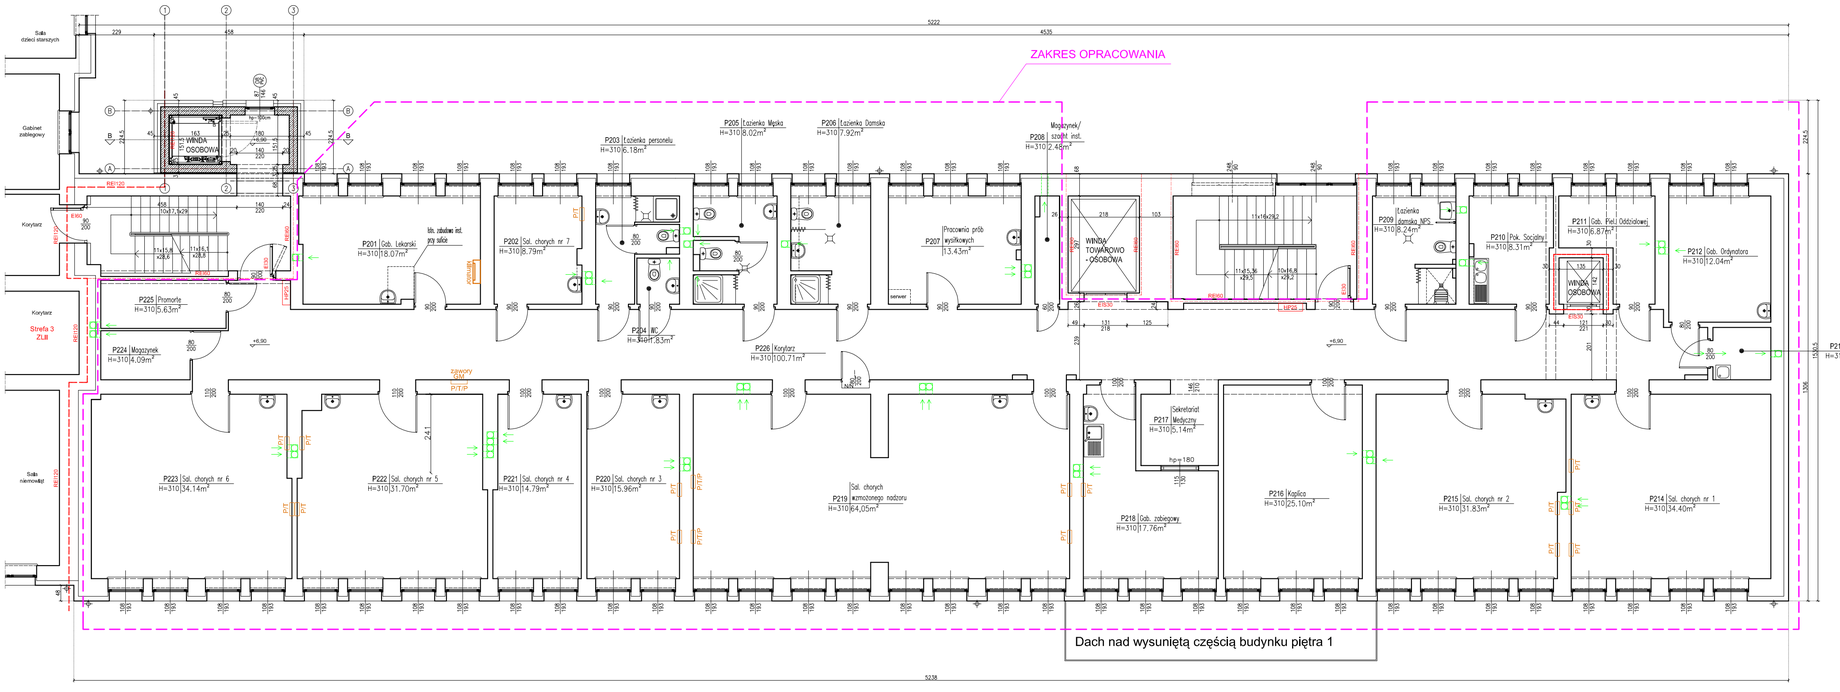

ZESTAWIENIE POWIERZCHNI UŻYTKOWEJ w zakresie opr. Piętro 2

L.P.	pomieszczenie	wykończenie posadzki	sufit	pow. (m2)
P201	Gab. Lekarski	wykładzina PCV	tynkowany	18,07
P202	Sala chorych nr 7	wykładzina PCV	tynkowany	8,79
P203	Łazienka personelu	gres	tynkowany	6,18
P204	WC	gres	tynkowany	1,83
P205	Łazienka Męska	gres	tynkowany	8,02
P206	Łazienka Damska	gres	tynkowany	7,92
P207	Pracownia prób wysiłkowych	wykładzina PCV	tynkowany	13,43
P208	Magazynek / szacht instalacyjny	gres	tynkowany	2,48
P209	Łazienka Damska NPS	gres	tynkowany	8,24
P210	Pok. Socjalny	wykładzina PCV	tynkowany	8,31
P211	Gab. Pielęgniarki Oddziałowej	wykładzina PCV	tynkowany	6,87
P212	Gab. Ordynatora	wykładzina PCV	tynkowany	12,04
P213	Brudownik	gres	tynkowany	2,83
P214	Sala chorych nr 1	wykładzina PCV	tynkowany	34,40
P215	Sala chorych nr 2	wykładzina PCV	tynkowany	31,83
P216	Kaplica	wykładzina PCV	tynkowany	25,10
P217	Sekretaiat Medyczny	wykładzina PCV	tynkowany	5,14
P218	Gab. Zabiegowy	wykładzina PCV	tynkowany	17,76
P219	Sala chorych wzmożonego nadzoru	wykładzina PCV	tynkowany	64,05
P220	Sala chorych nr 3	wykładzina PCV	tynkowany	15,96
P221	Sala chorych nr 4	wykładzina PCV	tynkowany	14,79
P222	Sala chorych nr 5	wykładzina PCV	tynkowany	31,70
P223	Sala chorych nr 5	wykładzina PCV	tynkowany	34,14
P224	Magazynek	wykładzina PCV	tynkowany	4,09
P225	Magazynek	wykładzina PCV	tynkowany	5,63
P226	Korytarz	wykładzina PCV	tynkowany	100,71
	RAZEM			**490,31**

LEGENDA:

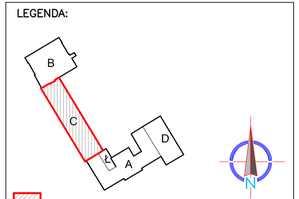

UWAGA! Inwentaryzacje opracowano na podstawie PFU oraz wizji lokalnej i jest zgodna ze stanem istniejącym w miesiącu: 05.2024r

LEGENDA:

P/T/P istn. punkt podtynkowy gazy medyczne

Inwestor:
SAMODZIELNY PUBLICZNY ZESPÓŁ ZAKŁADÓW OPIEKI ZDROWOTNEJ W IŁŻY ul. BODZENTYŃSKA 17, 27-100 IŁŻA
DZIAŁKA nr 113, 114 OBRĘB 0001 IŁŻA

Temat projektu:
Przebudowa Oddziału Chorób Wewnętrznych w SPZZOZ - Szpital w Iłży"

Nazwa rysunku:
RZUT PIĘTRA 2 - inwentaryzacja

Jednostka projektowa:
PROFIL STUDIO ARCHTEKTONICZNE REALIZACJA INWESTYCJI
44-100 Gliwice ul. Lipowa 14

Projektował: mgr Inż. arch. Jolanta Nowak UPR. BUD 176/SVOKK/2013	Specjalność: Architektoniczna	Podpis:	Data:	
Sprawdził: mgr Inż. arch. BARBARA KAŹMIERCZAK-PIKOŃ UPR. BUD 114/02	Specjalność: Architektoniczna	Podpis:	05.2024	
stadium: PFU	nr rys.: A-02	Skala: 1:100	Rew.: 0	