Oddział Chorób Wewnętrznych 21 łóżkowy

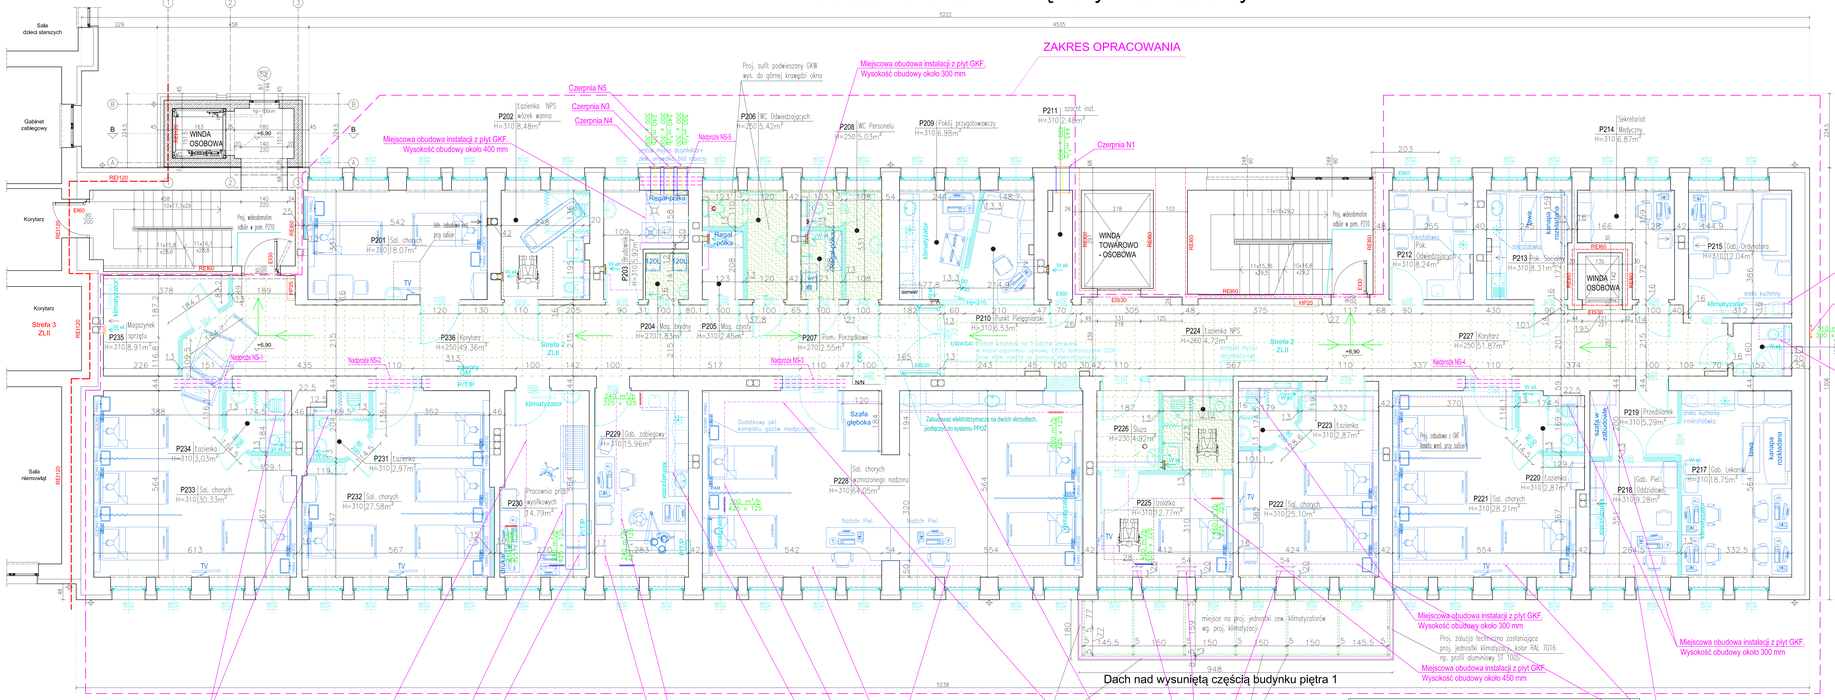
ZAKRES OPRACOWANIA
Dach nad wysuniętą częścią budynku piętra 1
Sala dzieci starszych
Gabinet zabiegowy
Korytarz
Strefa 3 ZLII
Strefa 2 ZLII
Strefa 1 ZLII
WINDA OSOBOWA "SZPITALNA"
WINDA TOWAROWO - OSOBOWA
WINDA OSOBOWA
Regał półka
Czernia N5
Czernia N3
Czernia N4
Czernia N1
Nadpr. NS-1
Nadpr. NS-2
Nadpr. NS-3
Nadpr. NS-4
Nadpr. NS-5
P201 Sal. chorych H=310 18,07m²
P202 Łazienka NPS wózek wanna H=310 8,48m²
P204 Mag. brudny H=310 1,83m²
P205 Mag. czysty H=310 2,45m²
P206 WC Odwiedzających H=260 5,42m²
P207 Pom. Porządkowe H=270 2,55m²
P208 WC Personelu H=250 5,03m²
P209 Pokój przygotowawczy H=310 6,98m²
P210 Punkt Pielęgniarski H=310 9,53m²
P211 szacht inst. H=310 2,48m²
P212 Odwiedzających H=310 8,24m²
P213 Pok. Socjalny H=310 8,31m²
P214 Medyczny H=310 6,87m²
P215 Gab. Ordynatora H=310 12,04m²
P216 Personelu H=310 2,83m²
P217 Gab. Lekarski H=310 18,75m²
P218 Oddziałowej H=310 9,28m²
P219 Przedsionek H=310 5,29m²
P220 Łazienka H=310 2,87m²
P221 Sal. chorych H=310 28,21m²
P222 Sal. chorych H=310 25,10m²
P223 Łazienka H=310 2,87m²
P224 Łazienka NPS H=260 4,72m²
P225 Izolatka H=310 12,77m²
P226 Służa H=250 8,92m²
P227 Korytarz H=250 51,87m²
P228 Sal. chorych H=310 28,05m²
P229 Gab. zabiegowy H=310 15,96m²
P230 wyoskowych H=310 14,79m²
P231 Łazienka H=310 2,97m²
P232 Sal. chorych H=310 27,58m²
P233 Sal. chorych H=310 30,33m²
P234 Łazienka H=310 3,03m²
P235 Magazynek sprzętu H=310 8,91m²
P236 Korytarz H=250 49,36m²
Miejscowa obudowa instalacji z płyt GKF. Wysokość obudowy około 300 mm
Miejscowa obudowa instalacji z płyt GKF. Wysokość obudowy około 400 mm
Miejscowa obudowa instalacji z płyt GKF. Wysokość obudowy około 450 mm
Miejscowa obudowa instalacji z płyt GKF. Wysokość obudowy do górnej krawędzi okna
Miejscowa pionowa obudowa instalacji klimatyzacji z płyt GKF.
Miejscowa obudowa inst. klimatyzacji z płyt GKF. Wysokość obudowy około 250 mm
Proj. sufit podwieszany GKW wys. do górnej krawędzi okna
Proj. zabudowa techniczna zastosowana proj. jednostki klimatyzacyjnej, kolor RAL 7016 np. profil aluminowy ST 100S
Proj. rama podwalinowa i stopy stalowe jako podkonstrukcja zabudowy technicznych (rura stalowa 50x50x3mm), cały malowana farbą antykorozyjną w kolorze RAL 7016 wg. proj. konstrukcji
miejsce na proj. jednostki zew. klimatyzatorów wg. proj. klimatyzacji
Zabudowac elektrotrzymacia na dwóch skrzydłach, podłączyć do systemu PPOŻ
Dodatkowy pkt. kompletu gazów medycznych
Szafa głębokia
Nadpr. Piel.
Nadpr. Piel.
Wyrzutnia W1
Nawiewnik N1
Nawiewnik N2
Nawiewnik